


CARTOGRAFÍA URBANA 2020

ESCALA 1/1000 (ORIGINAL DIN A2) 0 10 20 30 40 50
1mm EQUIVALE A 1m

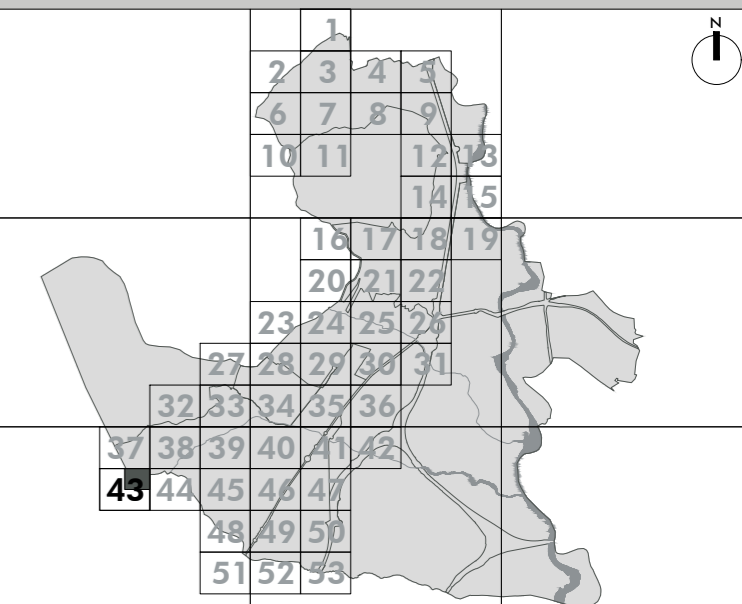

43	LONGITUD REFERIDA AL MERIDIANO DE GREENWICH	CURVAS DE NIVEL cada 1m
	ALTITUD REFERIDA AL NIVEL DEL MAR EN ALICANTE	CURVAS DE NIVEL DIRECTORAS cada 5m
	ELIPSOIDE GRS80, DATUM GEOCÉNTRICO	CRONOLOGÍA
	CONVERGENCIA DE LA CUADRÍCULA $\omega=1766''$	VUELO
SISTEMA DE REFERENCIA ETRS89	APRCHO	octubre/2020
PROYECCIÓN UTM, MUSO 30	RESTITUCIÓN	diciembre/2020
FACTOR DE ESCALA $K=0,99995049$	ACTUALIZACIÓN	00/0000

LEYENDA

RED GEODÉSICA Y LÍMITES ADMINISTRATIVOS

- - - Término Municipal
- △ Vértice geodésico
- Punto GNSS

RELIEVE

- Curva de nivel
- Curva de nivel directora
- - - Curva de depresión
- Talud, Escarpado
- Dasmonte
- - - Curva de depresión directora
- Terraplén
- Banca
- + 632.47 Cota altimétrica

HIDROGRAFÍA

- Presa
- Acequia
- Canal de obra
- Canal de tierra
- Río, Aguas permanentes
- Vaguada, Aguas no permanentes
- Estanque
- Piscina
- Balsa de obra
- Balsa de tierra
- Pozo
- Sifón

VEGETACIÓN

- Masa arbolada
- Límite de cultivo
- Parterre
- Seto
- Verledero, Escobrero, Cantero
- Cortafuegos
- Jardín
- Matorral
- Solar
- Terreno de cultivo
- Frutales
- Monte bajo
- Olivos
- Erial
- Erial pastos
- Huerta

VÍAS DE COMUNICACIÓN


- Autopista, Autovía
- Carretera
- Carretera abandonada
- Carretera en construcción
- Límite de pavimento
- Carril bici
- Camino, Pista
- Senda
- Explanada
- Arcén
- Puente
- Túnel
- Pasarela
- Pontón, Alcantarilla
- Quilamiedos
- Rampa
- Acera
- Acera a nivel de calzada
- Bordillo
- Carril de autopista y autovía
- Incorporación de autopista y autovía
- Cuneta borde
- Cuneta eje
- Eje de vial urbano
- Eje de vial urbano no pavimentado
- Eje de carretera
- Eje de autopista

INFORMACIÓN URBANA

- Fachada de edificio
- Medianería
- División de altura
- Patio
- Alero, Soportal
- Edificio en construcción
- Edificio en ruinas
- Porche, Caseta, Coberfizo
- Nave
- Invernadero
- Muro de contención
- Muro, Pared, Tapia
- Alambrada
- Construcción sin especificar
- Área de interés
- Depósito elevado
- Depósito de agua

INFRAESTRUCTURA Y MOBILIARIO

- Aparcamiento
- Monumento
- Escalera
- Campo de deportes
- Andén
- Centro de transformación (CT)
- Conducción
- Tubería
- Línea eléctrica
- Quiosco
- Fuente
- Marquesina
- Marquesina BUS
- Ascensor de Metro y Cercanías
- Ascensor exterior a viviendas
- Acceso Metro y Cercanías
- Paso de cebra
- Alcorque
- Parque infantil
- Gasolinera
- Poste eléctrico o de comunicaciones
- Farola
- Torre eléctrica
- Torre de comunicaciones
- Banco

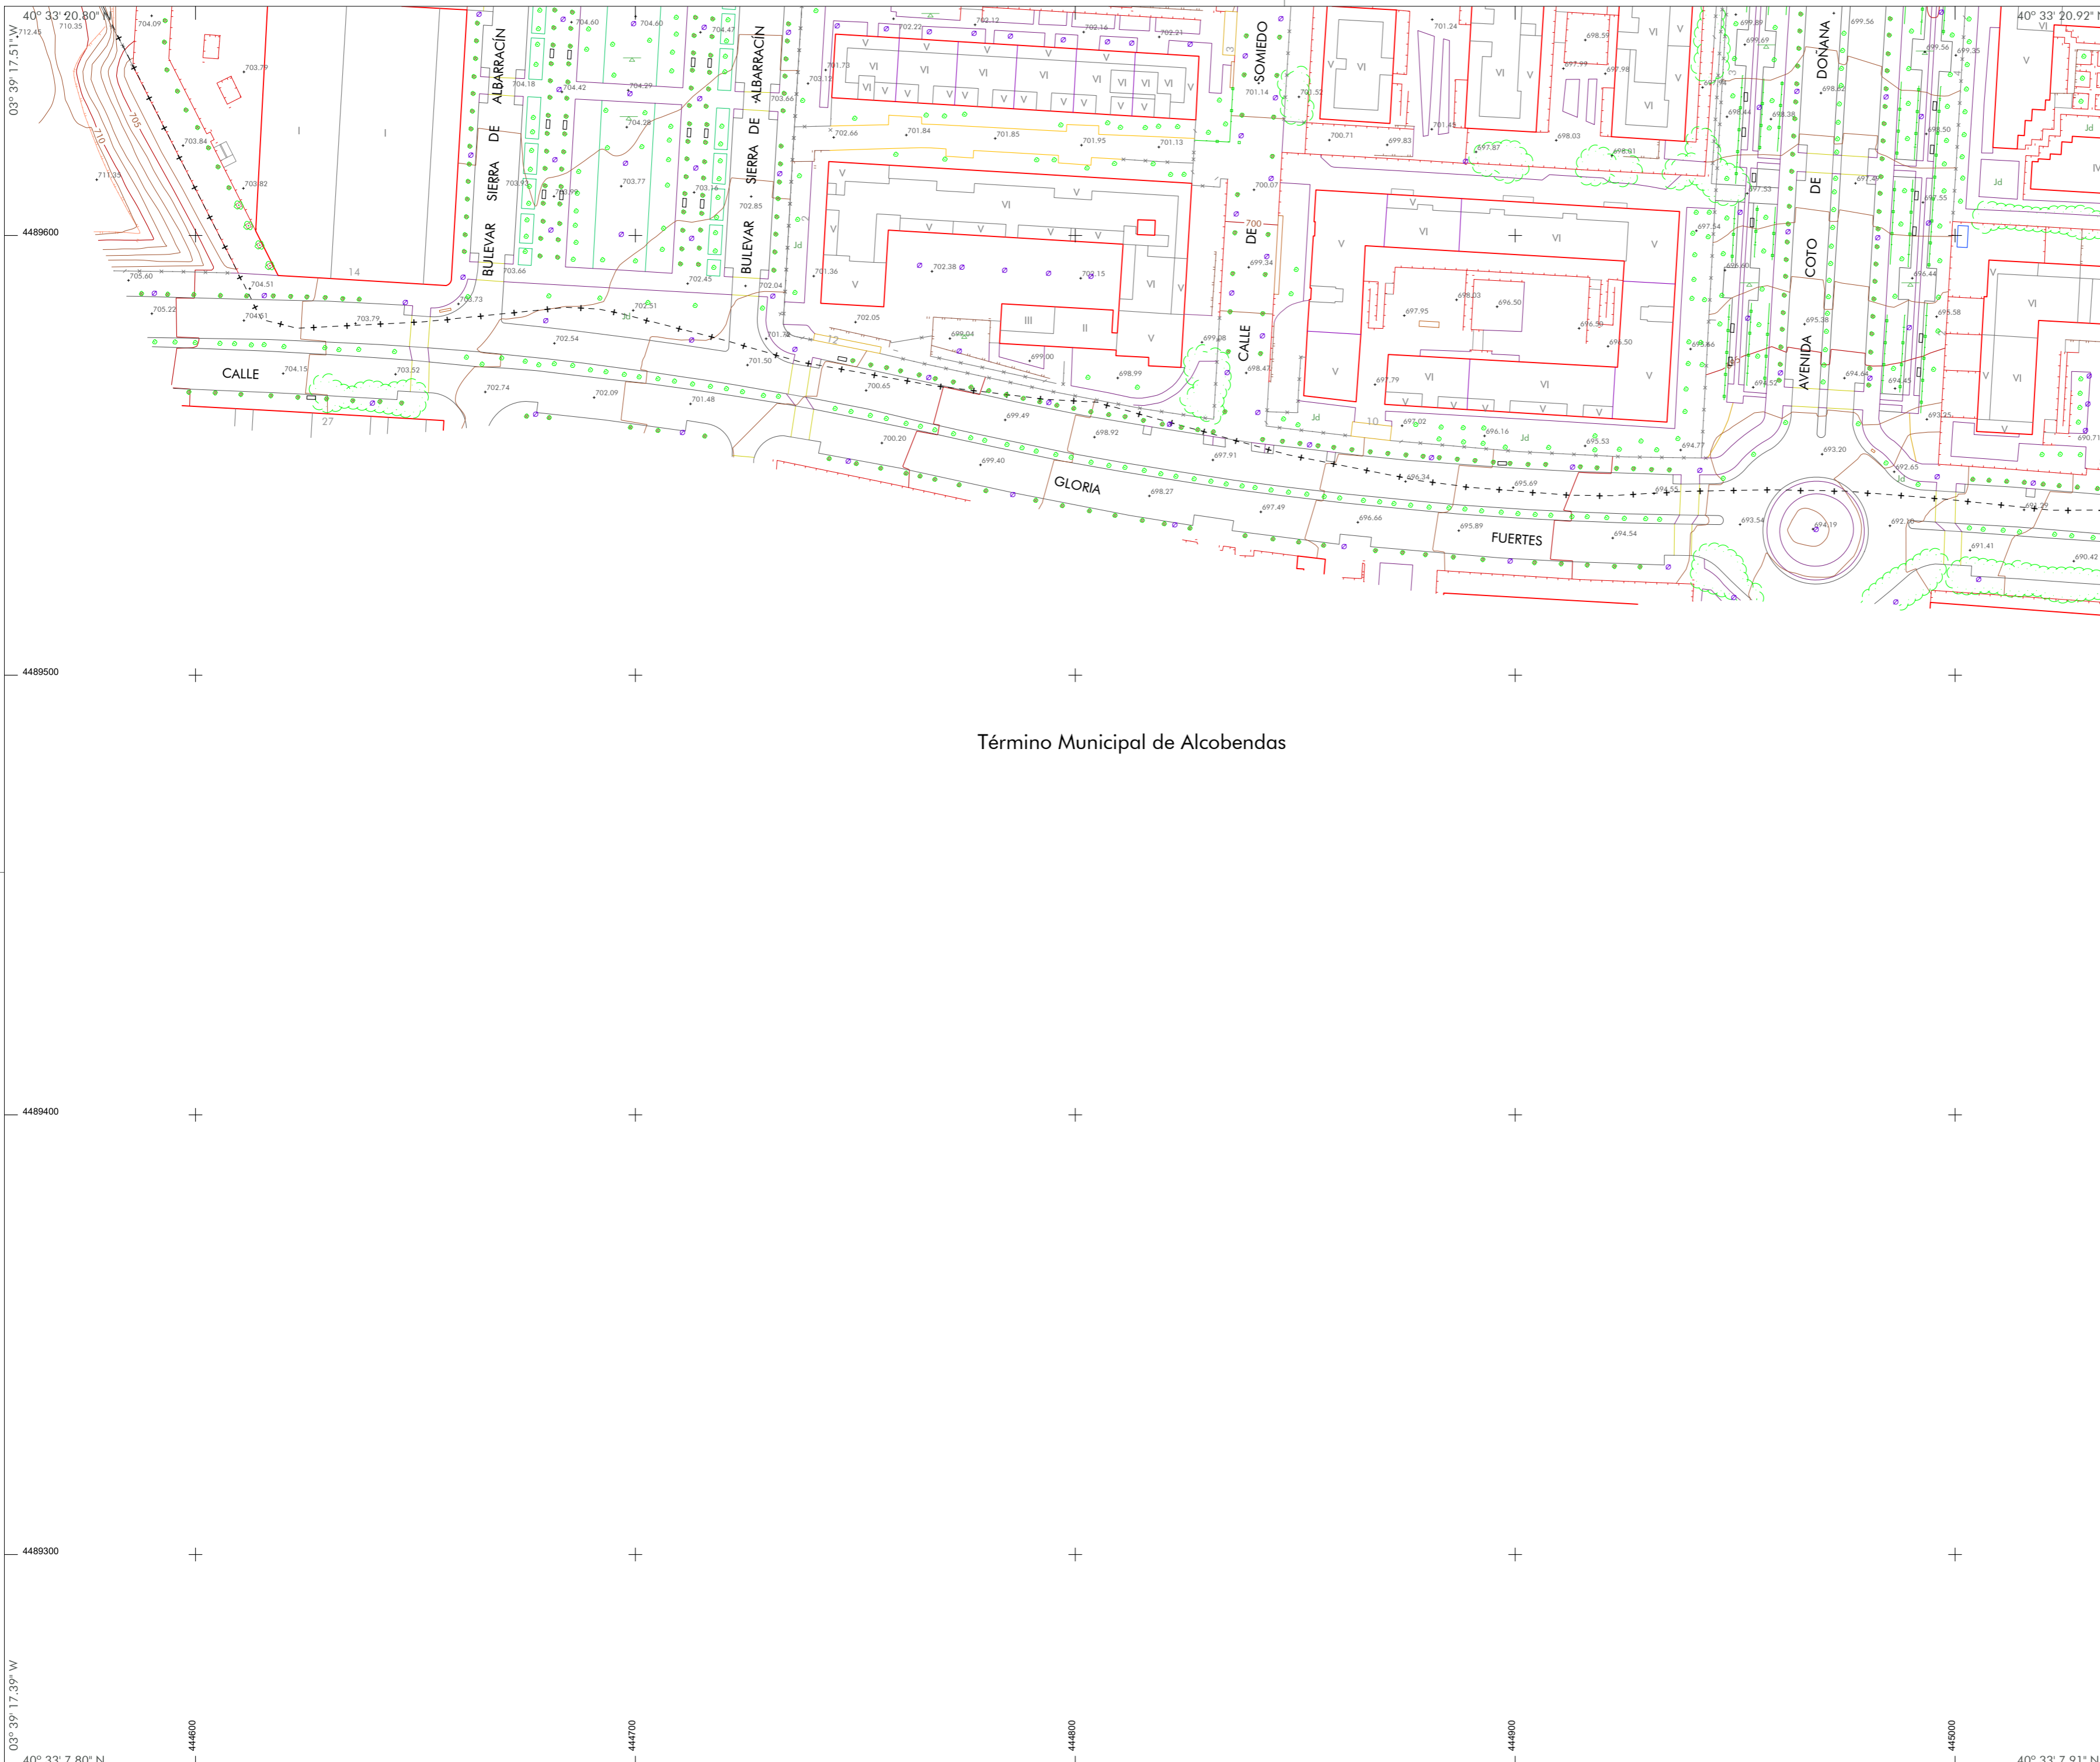

Término Municipal de Alcobendas