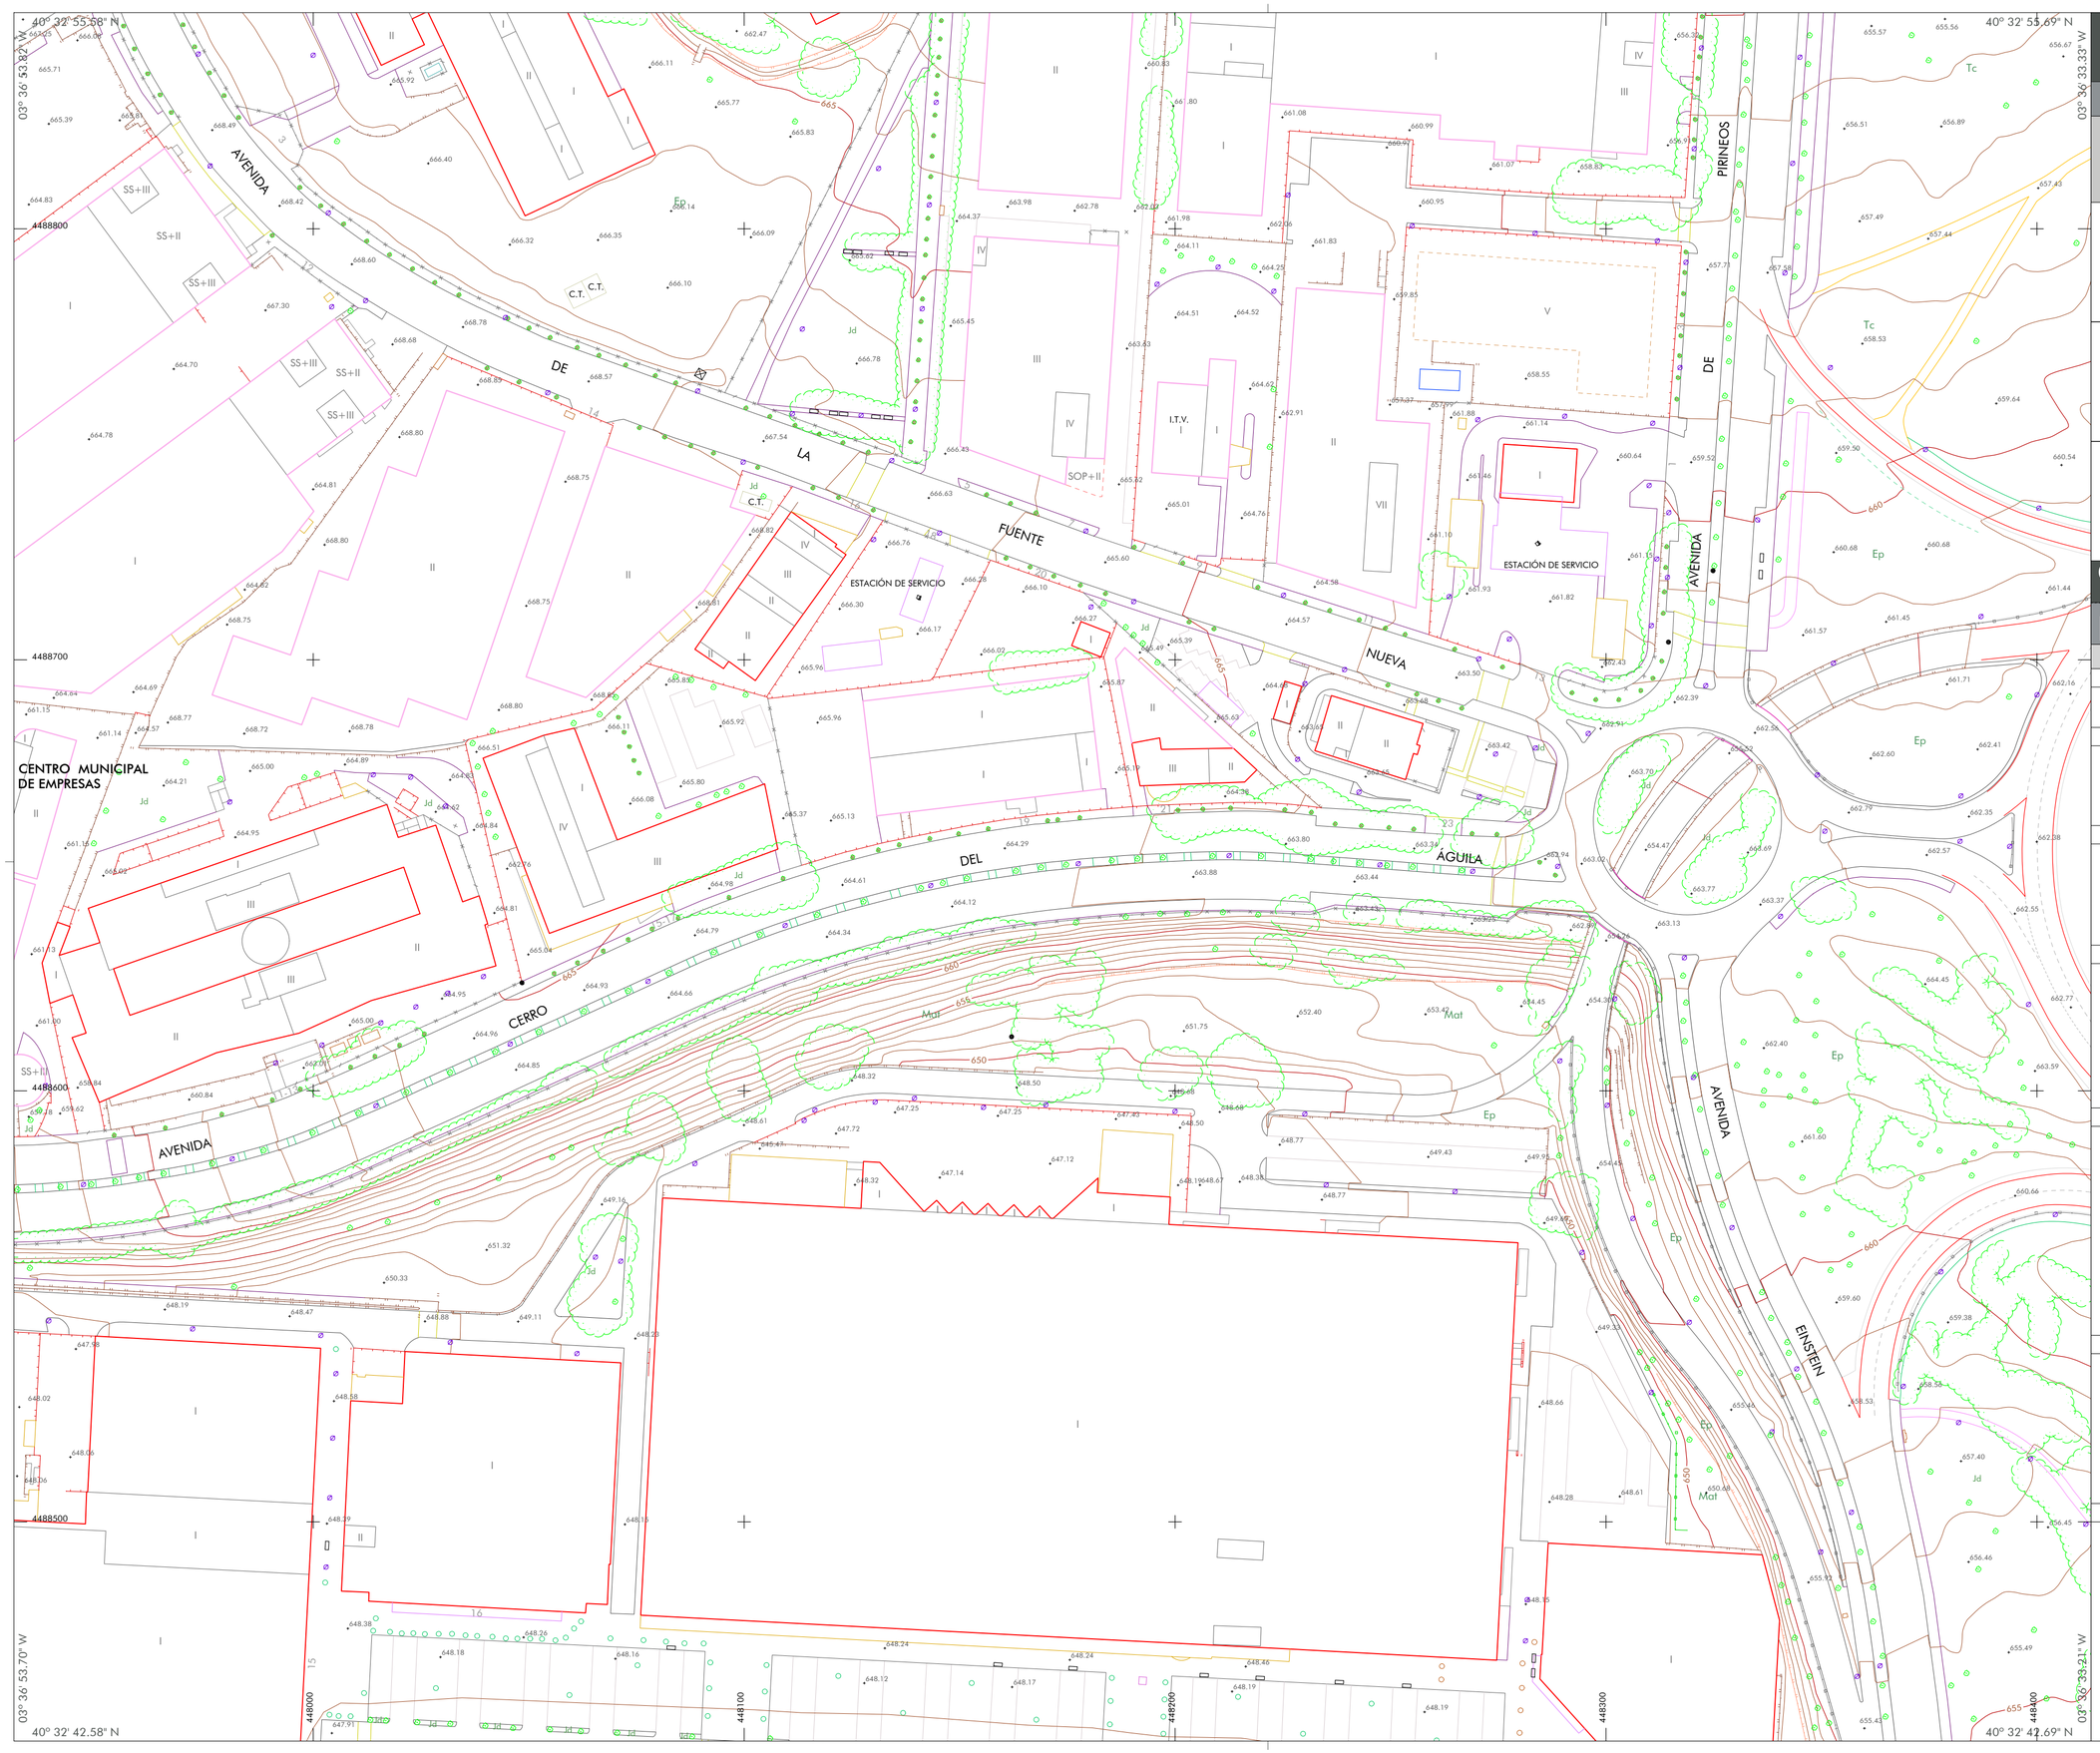

AYUNTAMIENTO DE
San Sebastián de los Reyes

EMPRESA MUNICIPAL DE SUELO Y VIVIENDA EMSV

CARTOGRAFÍA URBANA 2020

ESCALA 1/1000 (ORIGINAL DIN A2) 0 10 20 30 40 50

1mm EQUIVALE A 1m

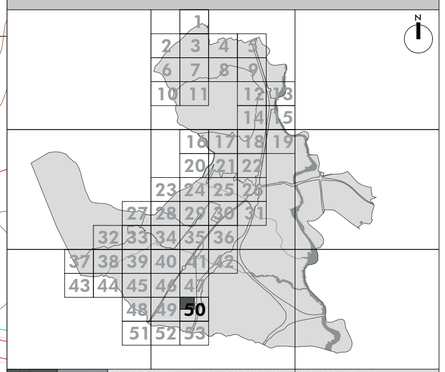

a 50 c / b d	LONGITUD REFERIDA AL MERIDIANO DE GREENWICH	CURVAS DE NIVEL cada1m	
	ALTITUD REFERIDA AL NIVEL DEL MAR EN ALICANTE	CURVAS DE NIVEL DIRECTORAS cada5m	
	ELIPSOIDE GRS80. DATUM GEOCÉNTRICO	NG NC	CRONOLOGÍA
	CONVERGENCIA DE LA CUADRÍCULA ω=1°66'	ω	VUELO abril/2020
	SISTEMA DE REFERENCIA ETRS89		APOYO octubre/2020
	PROYECCIÓN UTM. HUSO 30		RESTITUCIÓN diciembre/2020
	FACTOR DE ESCALA K=0,99995049		ACTUALIZACIÓN 00/0000

LEYENDA

RED GEODÉSICA Y LÍMITES ADMINISTRATIVOS

Término Municipal · Vértice geodésico · Punto GNSS

RELIEVE

Curva de nivel · Curva de nivel directora · Curva de depresión · Talud, Escarpado · Desmonte · Curva de depresión directora · Terraplén · Bancal · 632.47 Cota altimétrica

HIDROGRAFÍA

Presa · Acequia · Canal de obra · Canal de tierra · Río, Aguas permanentes · Vaguada, Aguas no permanentes · Estanque · Piscina · Balsa de obra · Balsa de tierra · Pozo · Sifón

VEGETACIÓN

Masa arbolada · Límite de cultivo · Parterre · Seto · Vertedero, Escombrera, Cantera · Cortafuegos · Árbol aislado · Jd Jardín · Mt Matorral · S Solar · Tc Terreno de cultivo · Fr Frutales · Mb Monte bajo · Ol Olivos · Er Erial · Ep Erial pastos · H Huerta

VÍAS DE COMUNICACIÓN

Autopista, Autovía · Carretera · Carretera abandonada · Carretera en construcción · Límite de pavimento · Carril bici · Camino, Pista · Senda · Explanada · Arcén · Puente · Túnel · Pasarela · Pontón, Alcantarilla · Quitamiedos · Rampa · Acera · Acera a nivel de calzada · Bordillo · Carril de autopista y autovía · Incorporación de autopista y autovía · Cuneta borde · Cuneta eje · Eje de vial urbano · Eje de vial urbano no pavimentado · Eje de carretera · Eje de autopista

INFORMACIÓN URBANA

Fachada de edificio · Medianería · División de altura · Patio · Alero, Soportal · Edificio en construcción · Edificio en ruinas · Porche, Caseta, Cobertizo · Nave · Invernadero · Muro de contención · Muro, Pared, Tapia · Alambrada · Construcción sin especificar · Área de interés · Depósito elevado · Depósito de agua

INFRAESTRUCTURA Y MOBILIARIO

Aparcamiento · Monumento · Escalera · Campo de deportes · Andén · Centro de transformación (CT) · Conducción · Tubería · Línea eléctrica · Quiosco · Fuente · Marquesina · Marquesina BUS · Ascensor de Metro y Cercanías · Ascensor exterior a viviendas · Acceso Metro y Cercanías · Paso de cebra · Alcorque · Parque infantil · Gasolinera · Poste eléctrico o de comunicaciones · Farola · Torre eléctrica · Torre de comunicaciones · Banco