


**CARTOGRAFÍA URBANA 2020**

ESCALA 1/1000 (ORIGINAL DIN A2) 0 10 20 30 40 50  
1mm EQUIVALE A 1m

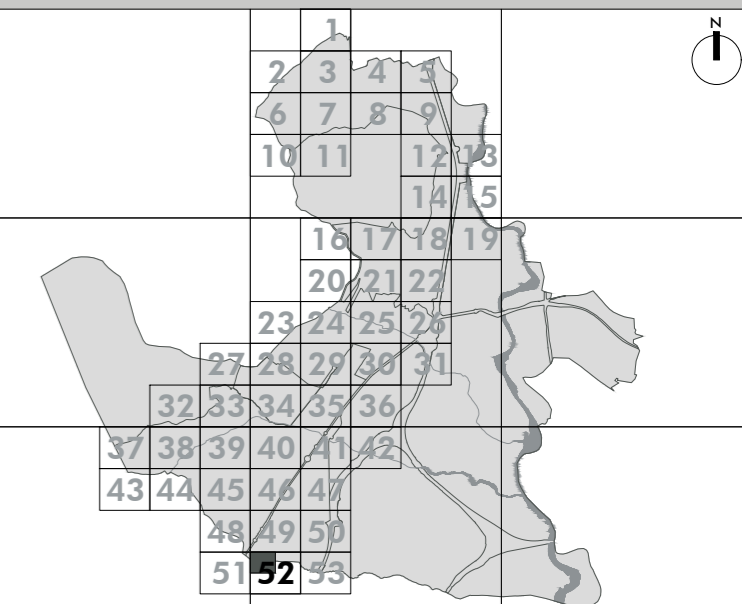

**52**  
LONGITUD REFERIDA AL MERIDIANO DE GREENWICH  
ALTITUD REFERIDA AL NIVEL DEL MAR EN ALICANTE  
ELIPSOIDE GRS80, DATUM GEOCÉNTRICO NG NC  
CONVERGENCIA DE LA CUADRÍCULA:  $\omega=19.66''$   
SISTEMA DE REFERENCIA ETRS89  
PROYECCIÓN UTM, NAD83 30  
FACTOR DE ESCALA K=0.99995049

CURVAS DE NIVEL cada 1m  
CURVAS DE NIVEL DIRECTORAS cada 5m  
CRONOLOGÍA  
VUELO APOYIC octubre/2020  
RESTITUCIÓN diciembre/2020  
ACTUALIZACIÓN 00/0000

**LEYENDA**

**RED GEODÉSICA Y LÍMITES ADMINISTRATIVOS**

- - - Término Municipal
- △ Vértice geodésico
- Punto GNSS

**RELIEVE**

- Curva de nivel
- Curva de nivel directora
- - - Curva de depresión
- Talud, Escarpado
- Desmante
- - - Curva de depresión directora
- Terraplén
- Bancale
- + 632.47 Cota altimétrica

**HIDROGRAFÍA**

- Presa
- Acequia
- Canal de obra
- Canal de tierra
- Río, Aguas permanentes
- Vaguada, Aguas no permanentes
- Estanque
- Piscina
- Balsa de obra
- Balsa de tierra
- Pozo
- Sífon

**VEGETACIÓN**

- Masa arbolada
- Límite de cultivo
- Parterre
- Seto
- Vertedero, Escombrera, Cantera
- Cortafuegos
- Árbol aislado
- Jd Jardín
- Ml Matorral
- S Solar
- Tc Terreno de cultivo
- Fr Frutales
- Mb Monte bajo
- OI Olivos
- Er Erial
- Erial pastos
- H Huerta

**VÍAS DE COMUNICACIÓN**


- Autopista, Autovía
- Carretera
- Carretera abandonada
- Carretera en construcción
- Límite de pavimento
- Carril bici
- Camino, Pista
- Senda
- Explanada
- Arcén
- Puente
- Túnel
- Pasarela
- Pontón, Alcantarilla
- Quilamiedos
- Rampa
- Acera
- Acera a nivel de calzada
- Bordillo
- Carril de autopista y autovía
- Incorporación de autopista y autovía
- Cuneta borde
- Cuneta eje
- Eje de vial urbano
- Eje de vial urbano no pavimentado
- Eje de carretera
- Eje de autopista

**INFORMACIÓN URBANA**

- Fachada de edificio
- Medianería
- División de altura
- Patio
- Alero, Soportal
- Edificio en construcción
- Edificio en ruinas
- Porche, Caseta, Cobertizo
- Nave
- Invernadero
- Muro de contención
- Muro, Pared, Tapia
- Alambrada
- Construcción sin especificar
- Área de interés
- Depósito elevado
- Depósito de agua

**INFRAESTRUCTURA Y MOBILIARIO**

- Aparcamiento
- Monumento
- Escalera
- Campo de deportes
- Andén
- Centro de transformación (CT)
- Conducción
- Tubería
- Línea eléctrica
- Quiosco
- Fuente
- Marquesina
- Marquesina BUS
- Ascensor de Metro y Cercanías
- Ascensor exterior a viviendas
- Acceso Metro y Cercanías
- Paso de cebra
- Alcorque
- Parque infantil
- Gasolinera
- Poste eléctrica o de comunicaciones
- Farola
- Torre eléctrica
- Torre de comunicaciones
- Banco

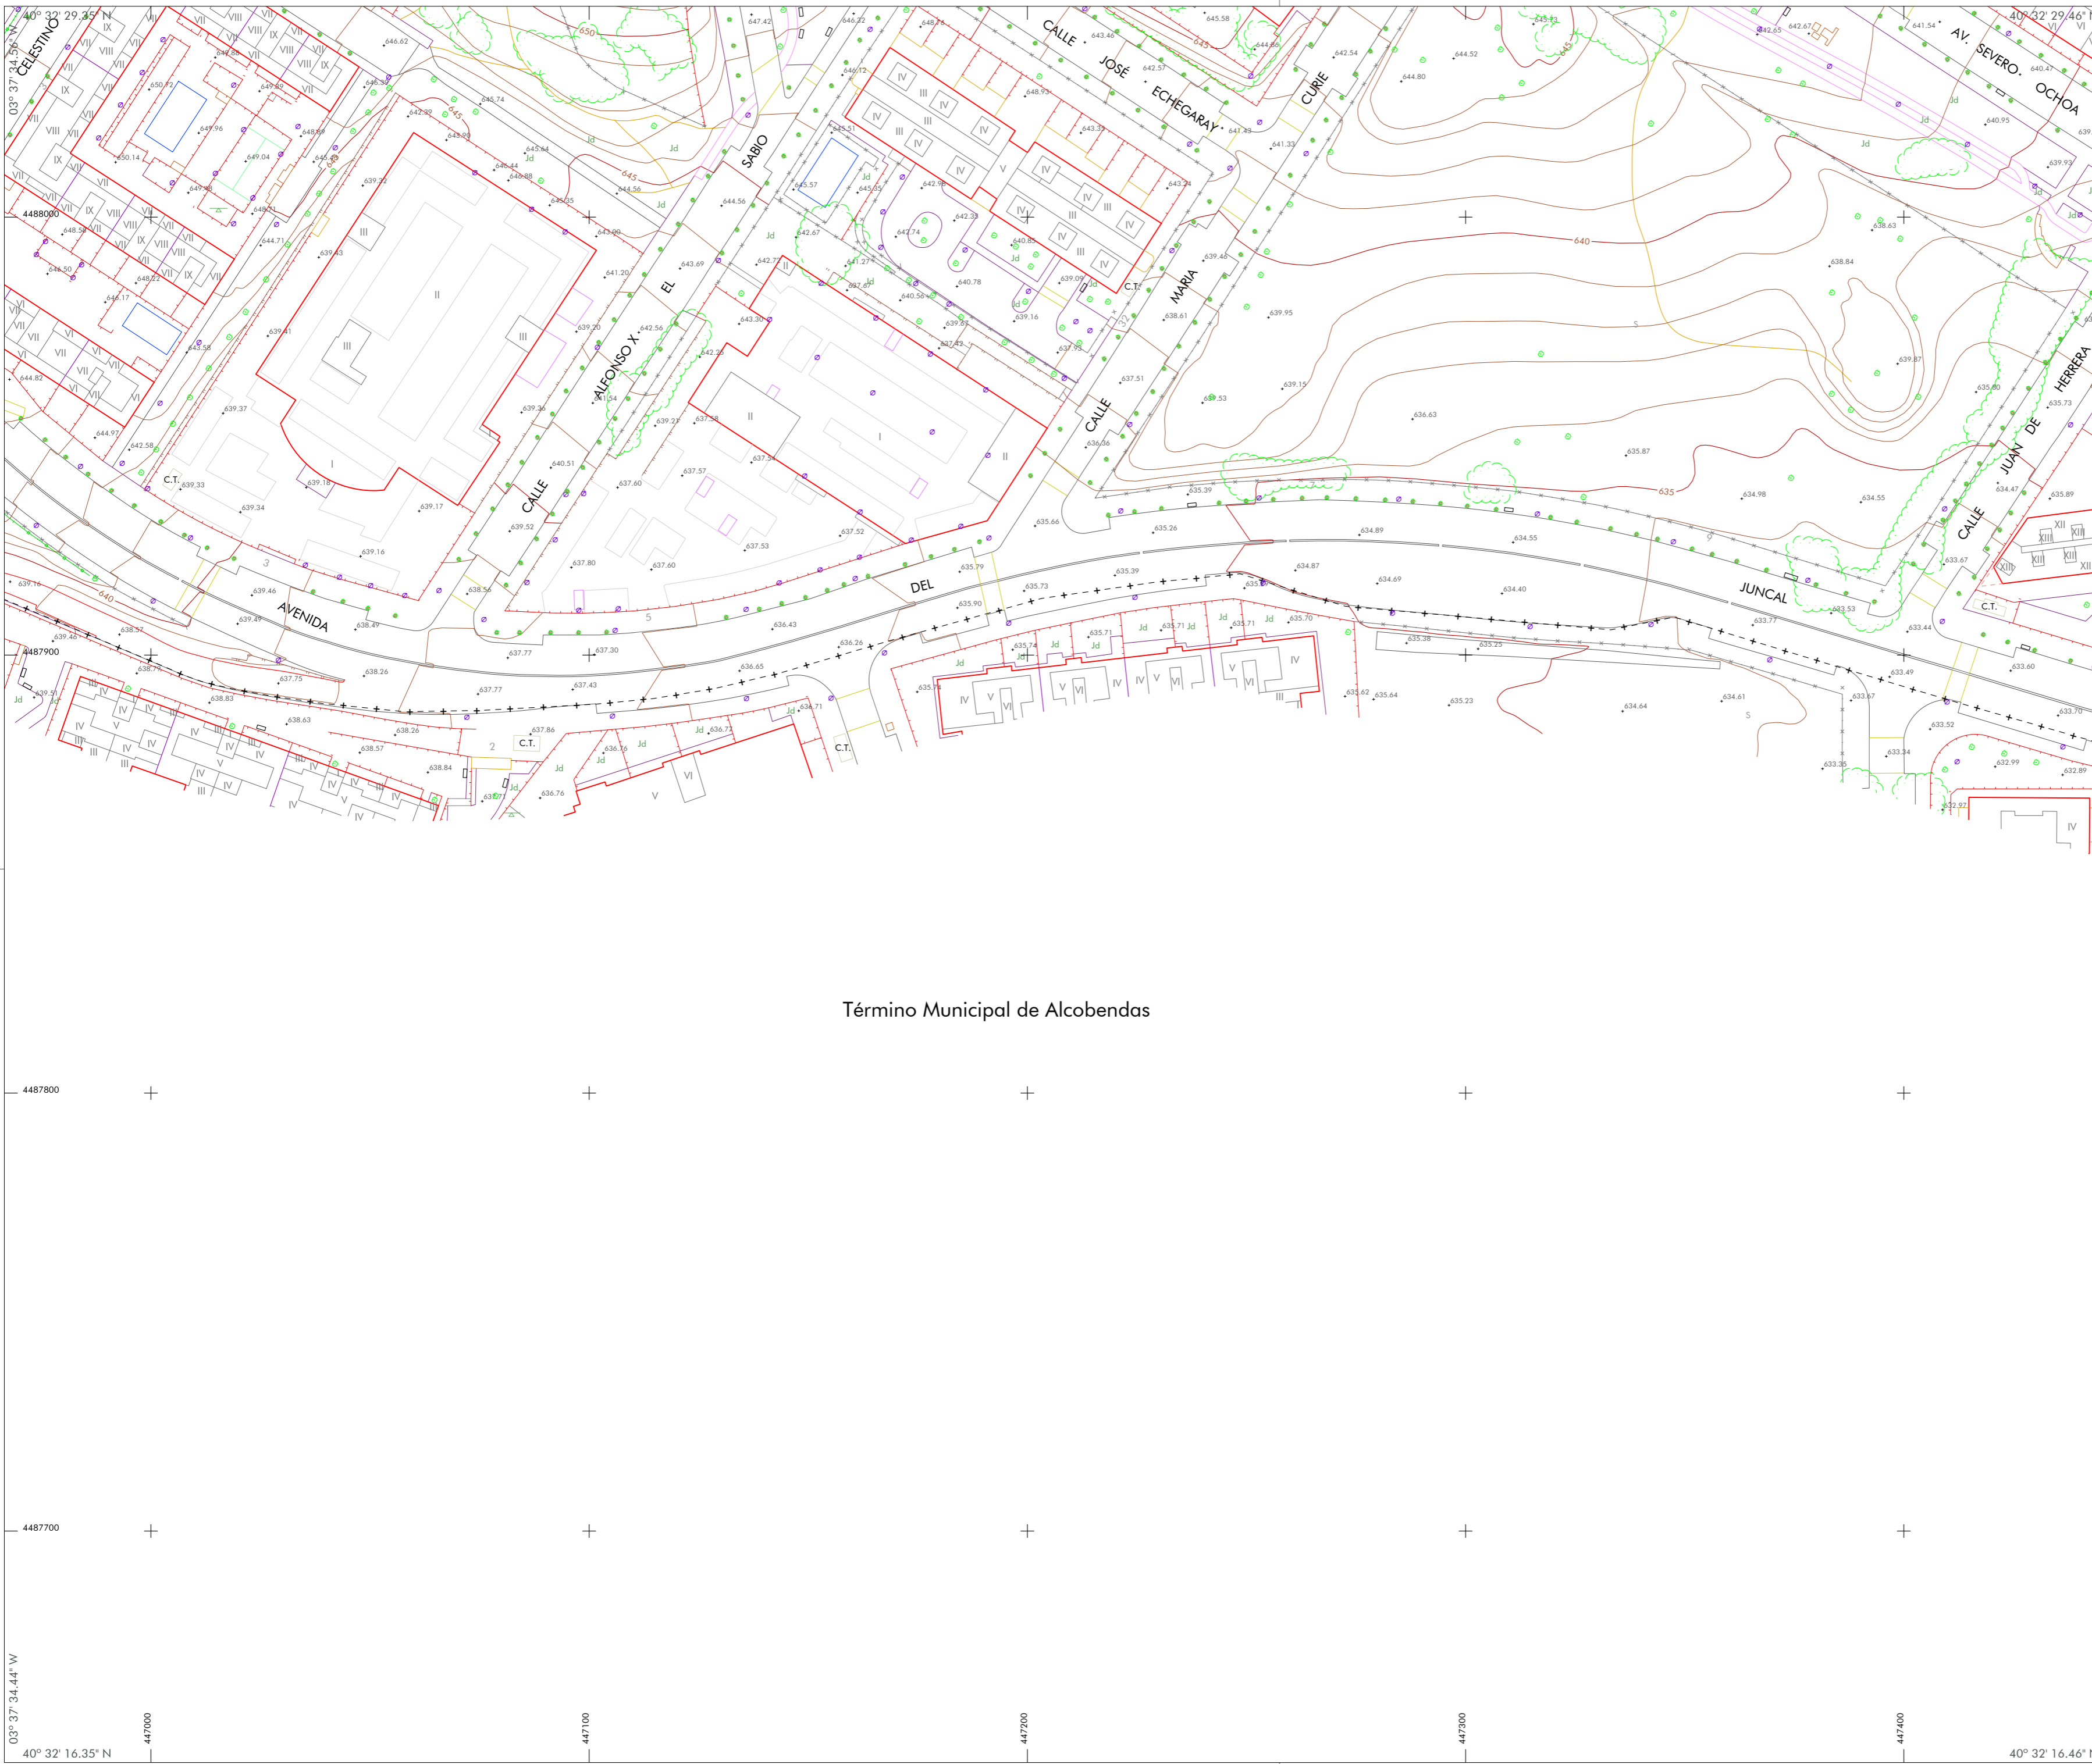

Término Municipal de Alcobendas

03° 37' 34.44\"/>