


CARTOGRAFÍA URBANA 2020

ESCALA 1/1000 (ORIGINAL DIN A2) 0 10 20 30 40 50
1mm EQUIVALE A 1m

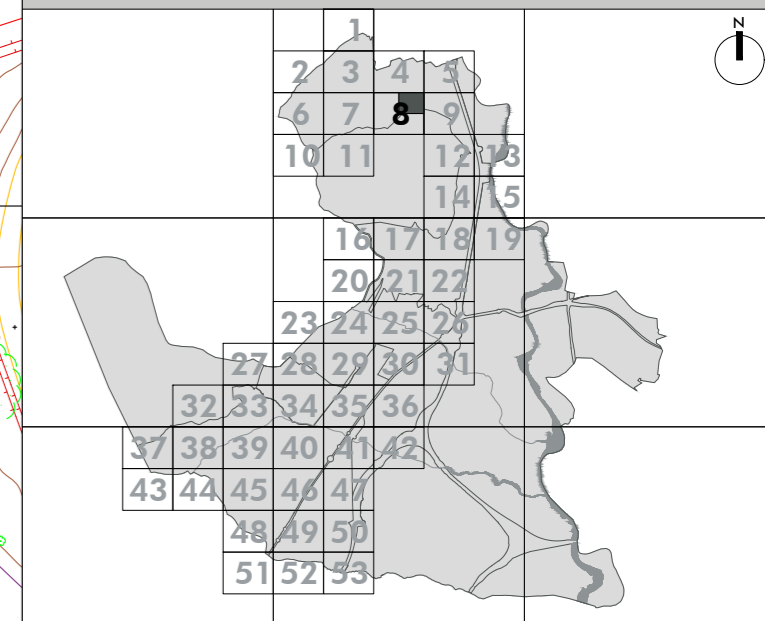

LONGITUD REFERIDA AL MERIDIANO DE GREENWICH
ALTITUD REFERIDA AL NIVEL DEL MAR EN ALICANTE
ELIPSOIDE GRS80, DATUM GEOCÉNTRICO NG NC
CONVERGENCIA DE LA CUADRICULA: ω=196°
SISTEMA DE REFERENCIA ETRS89
PROYECCIÓN UTM, NAD83 30
FACTOR DE ESCALA k=0,99995049

CURVAS DE NIVEL cada 1m
CURVAS DE NIVEL DIRECTORAS cada 5m
CRONOLOGÍA
VUELO APOYOS octubre/2020
RESTITUCIÓN diciembre/2020
ACTUALIZACIÓN 00/0000

LEYENDA
RED GEODÉSICA Y LÍMITES ADMINISTRATIVOS

- - - Término Municipal
- △ Vértice geodésico
- Punto GNSS


- RELIEVE**
- Curva de nivel
 - Curva de nivel directora
 - Curva de depresión
 - Talud, Escarpado
 - Desmante
 - Curva de depresión directora
 - Terraplén
 - Banca
 - Cota altimétrica

- HIDROGRAFÍA**
- Presa
 - Acequia
 - Canal de obra
 - Canal de tierra
 - Río, Aguas permanentes
 - Vaguada, Aguas no permanentes
 - Estanque
 - Piscina
 - Balsa de obra
 - Balsa de tierra
 - Pozo
 - Sifón

- VEGETACIÓN**
- Masa arbolada
 - Límite de cultivo
 - Parterre
 - Seto
 - Verdedero, Escombrera, Cantera
 - Cortafuegos
 - Jd Jardín
 - Ml Matorral
 - S Solar
 - Tc Terreno de cultivo
 - Fr Fruales
 - Mb Monte bajo
 - Ol Olivos
 - Er Erial
 - Ep Erial pastos
 - H Huerta

- VÍAS DE COMUNICACIÓN**
- Autopista, Autovía
 - Carretera
 - Carretera abandonada
 - Carretera en construcción
 - Límite de pavimento
 - Carril bici
 - Camino, Pista
 - Senda
 - Explanada
 - Arcén
 - Puente
 - Túnel
 - Pasarela
 - Pontón, Alcantarilla
 - Quilamiedos
 - Rampa
 - Acera
 - Acera a nivel de calzada
 - Bordillo
 - Carril de autopista y autovía
 - Incorporación de autopista y autovía
 - Cuneta borde
 - Cuneta eje
 - Eje de vial urbano
 - Eje de vial urbano no pavimentado
 - Eje de carretera
 - Eje de autopista

- INFORMACIÓN URBANA**
- Fachada de edificio
 - Medianería
 - División de altura
 - Patio
 - Alero, Soportal
 - Edificio en construcción
 - Edificio en ruinas
 - Porche, Caseta, Cobertizo
 - Nave
 - Invernadero
 - Muro de contención
 - Muro, Pared, Tapia
 - Alambrada
 - Construcción sin especificar
 - Área de interés
 - Depósito elevado
 - Depósito de agua
- INFRAESTRUCTURA Y MOBILIARIO**
- Aparcamiento
 - Monumento
 - Escalera
 - Campo de deportes
 - Andén
 - Centro de transformación (CT)
 - Conducción
 - Tubería
 - Línea eléctrica
 - Quiosco
 - Fuente
 - Marquesina
 - Marquesina BUS
 - Ascensor de Metro y Carreanías
 - Ascensor exterior a viviendas
 - Acceso Metro y Carreanías
 - Paso de cebra
 - Alcorque
 - Parque infantil
 - Gasolinera
 - Poste eléctrico o de comunicaciones
 - Farola
 - Torre eléctrica
 - Torre de comunicaciones
 - Banco

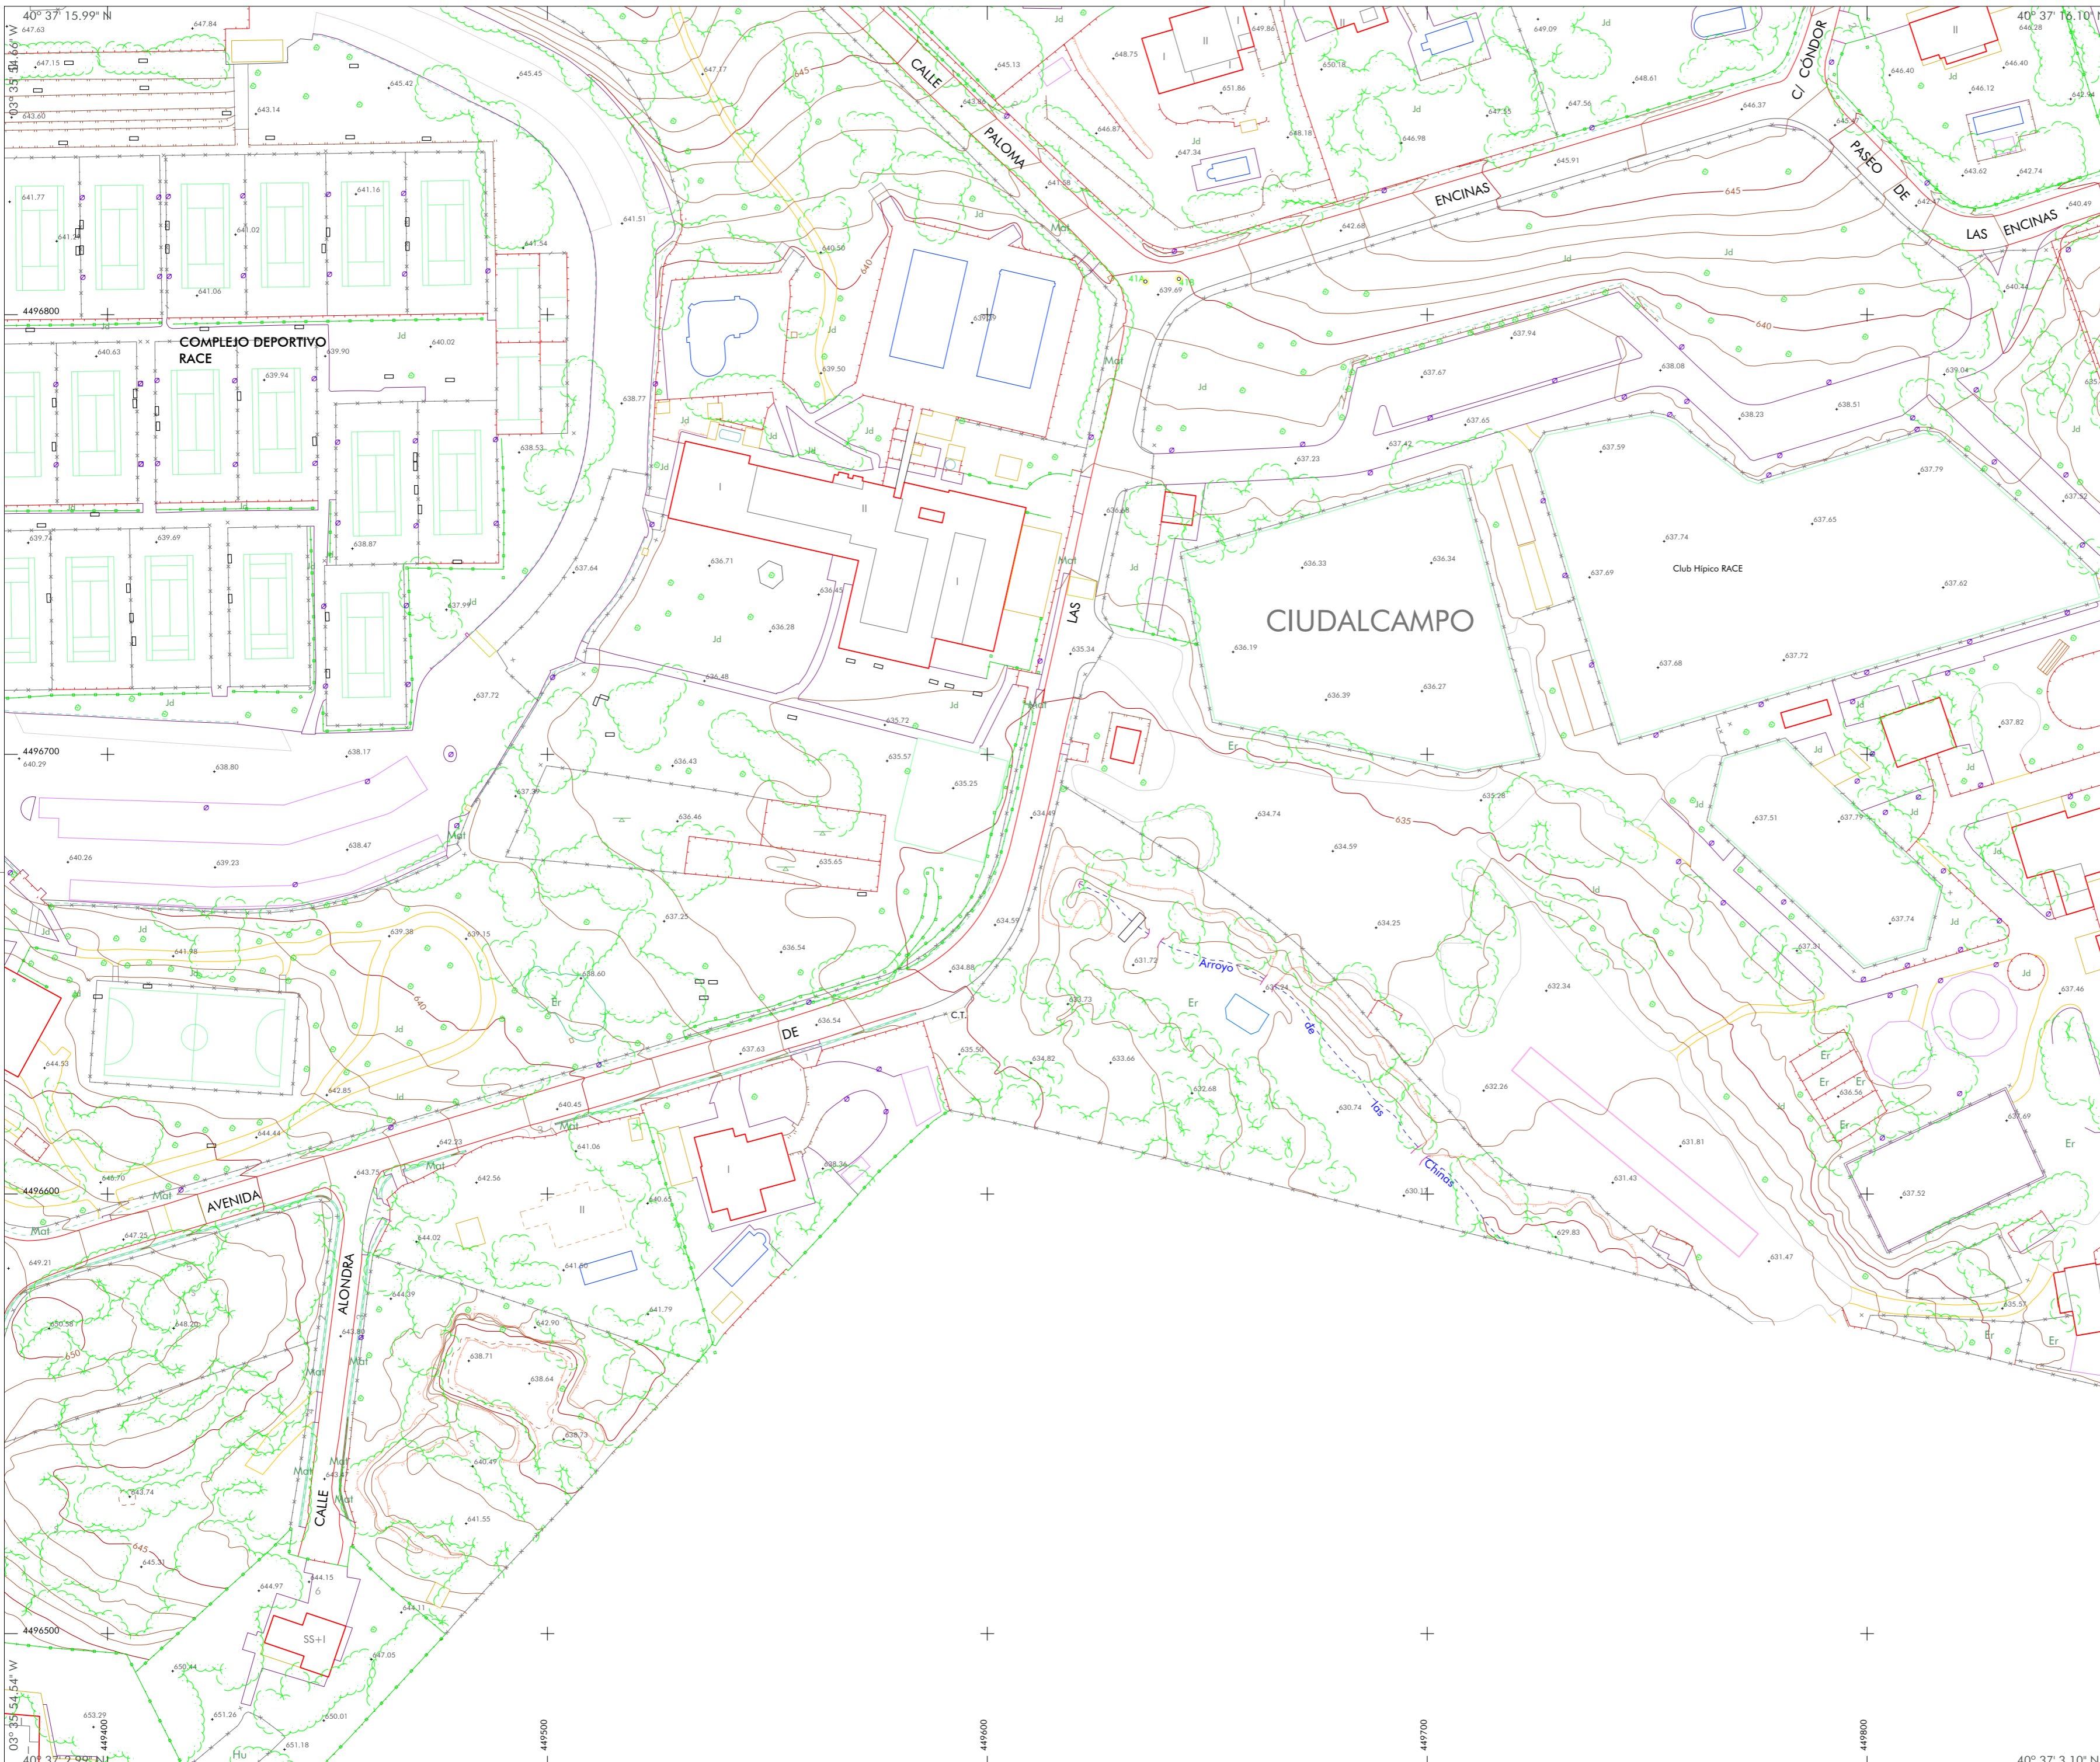

40° 37' 15.99" N
03° 35' 38.66" W
4496800
4496700
4496600
4496500
4496400
4496300
4496200
4496100
4496000

40° 37' 16.10" N
03° 35' 34.15" W
4496800
4496700
4496600
4496500
4496400
4496300
4496200
4496100
4496000

40° 37' 2.99" N
03° 35' 54.54" W
4496800
4496700
4496600
4496500
4496400
4496300
4496200
4496100
4496000

40° 37' 3.10" N
03° 35' 34.03" W
4496800
4496700
4496600
4496500
4496400
4496300
4496200
4496100
4496000