



AYUNTAMIENTO DE
San Sebastián de los Reyes

EMPRESA MUNICIPAL DE SUELO Y VIVIENDA **EMUV**

CARTOGRAFÍA MUNICIPAL 2020

ESCALA 1/10000 (ORIGINAL DIN A2) 0 100 200 300 400 500
1mm EQUIVALE A 10m

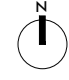

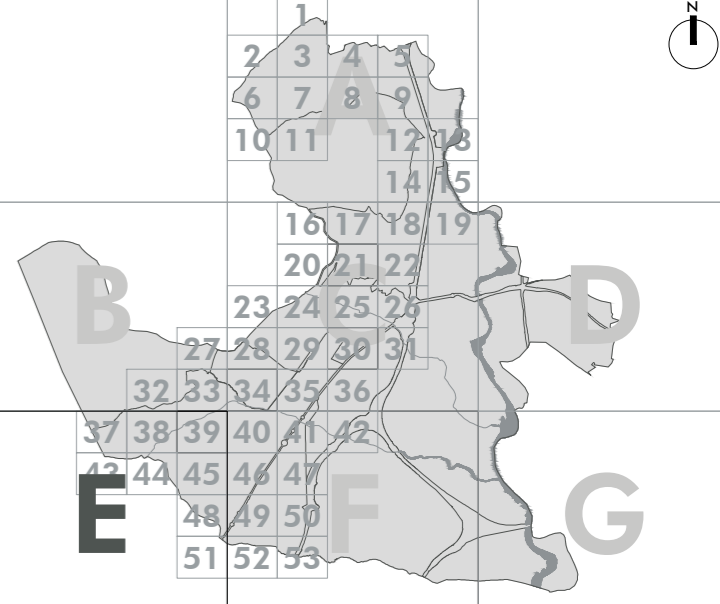

LONGITUD REFERIDA AL MERIDIANO DE GREENWICH	CURVAS DE NIVEL cada 5m	CURVAS DE NIVEL DIRECTORAS cada 25m
ALTITUD REFERIDA AL NIVEL DEL MAR EN ALICANTE	CRONOLOGÍA	VELEU
ELIPSOIDE GRS80 DATUM GEOCÉNTRICO	abril/2020 y junio/2020	ARVCO
CONVERGENCIA DE LA CUADRÍCULA $\omega=146''$	octubre/2020	RESTRICCIÓN
SISTEMA DE REFERENCIA ETRS89	noviembre/2021	ACTUALIZACIÓN
PROYECCIÓN UTM, HUSO 30		
FACTOR DE ESCALA $K=0,99999949$		

LEYENDA

RED GEODÉSICA Y LÍMITES ADMINISTRATIVOS

- + -- Término Municipal
- △ Vértice geodésico

RELIEVE

- Curva de nivel
- Talud, Escarpado
- Curva depresión directora
- Curva de nivel directora
- Curva de depresión
- + 632.47 Cota altimétrica

HIDROGRAFÍA

- Presa
- Río, Aguas permanentes
- Balsa de obra
- Acequia
- Vaguada, Aguas no permanentes
- Balsa de tierra
- Canal de obra
- Estanque
- Pozo
- Canal de tierra
- Piscina

VEGETACIÓN

— Límite de cultivo	Jd Jardín	Mb Monte bajo
— Parterre	Mt Matorral	Oi Olivos
— Vertedero, Escombrera, Cantera	S Solar	Ep Erial pastos
--- Cortafuegos	Tc Terreno de cultivo	Er Erial
● Fr Frutales	H Huerta	

VÍAS DE COMUNICACIÓN

- Autopista, Autovía
- Carretera
- Carretera abandonada
- Carretera en construcción
- Límite de pavimento
- Punto Kilométrico
- Carril bici
- Camino, Pista
- Senda
- Explanada
- Acera
- Línea eléctrica
- Puente
- Túnel
- Pasarela
- Pontón, Alcantarilla
- Pista Aeropuerto

INFORMACIÓN URBANA

- Fachada de edificio
- Patio
- Edificio en construcción
- Edificio en ruinas
- Porche, Caseta, Cobertizo
- Nave
- Invernadero
- Muro de contención
- Muro, Pared, Tapia
- Alambrada
- Construcción sin especificar
- Depósito elevado
- Depósito de agua

INFRAESTRUCTURA Y MOBILIARIO

- Aparcamiento
- Escalera
- Campo de deportes
- Andén
- Acceso Metro y Cercanías
- Fuente
- Marquesina
- Línea eléctrica
- Torre eléctrica
- Torre de comunicaciones
- Estación transformadora